


LA MAISON DE L'ANIMAL À CHENNEVIÈRES-SUR-MARNE



PLAN MASSE 1/500^e



VUE PERSPECTIVE DEPUIS L'ENTRÉE DU BÂTIMENT ①

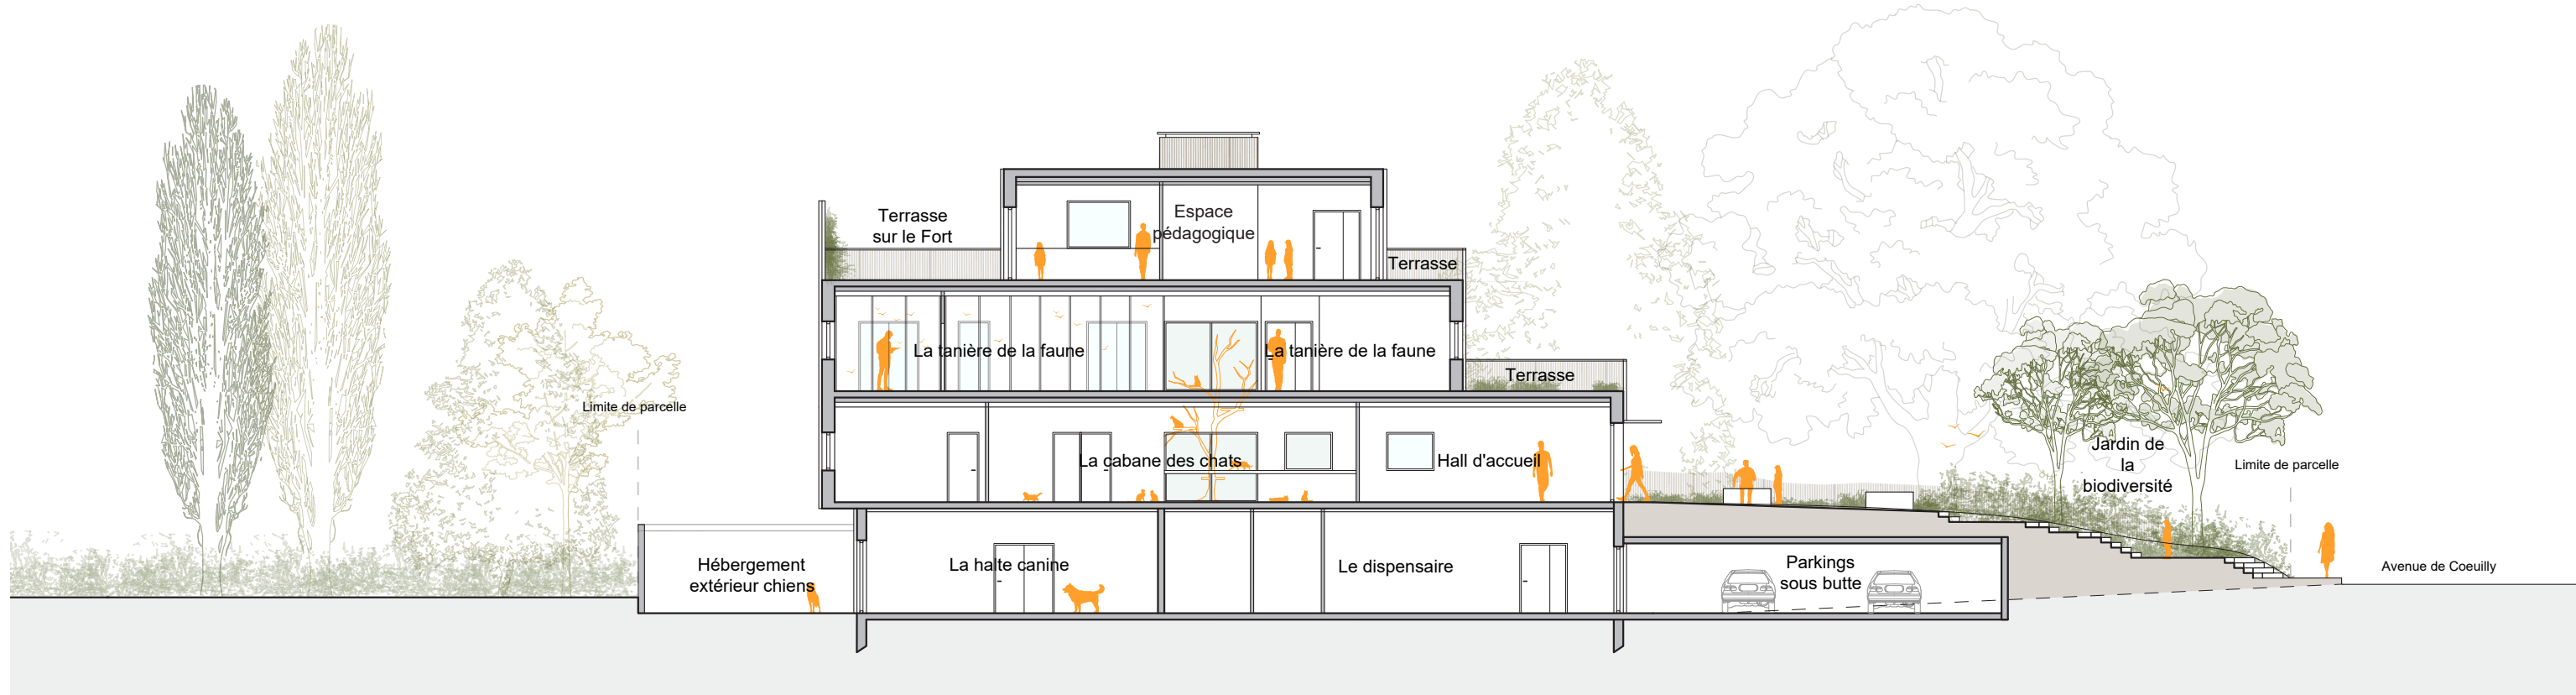

COUPE LONGITUDINALE 1/200^e




FAÇADE EST SUR RUE 1/200^e




VUE D'ENSEMBLE DE LA MAISON DE L'ANIMAL DANS SON CONTEXTE ②



PLAN DU R+2 1/200^E

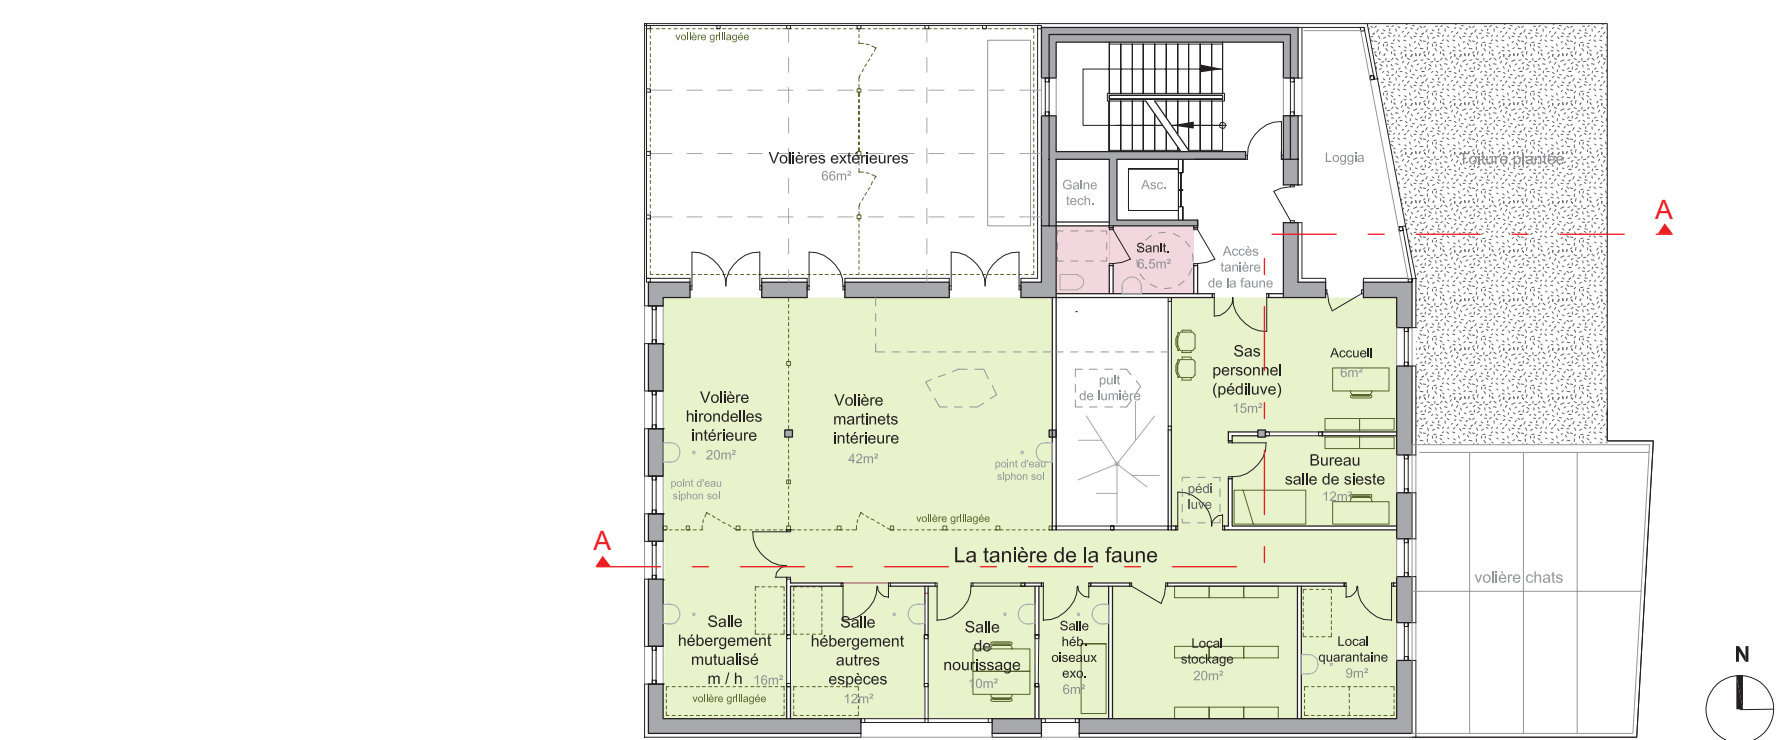

PLAN DU R+1 1/200^E

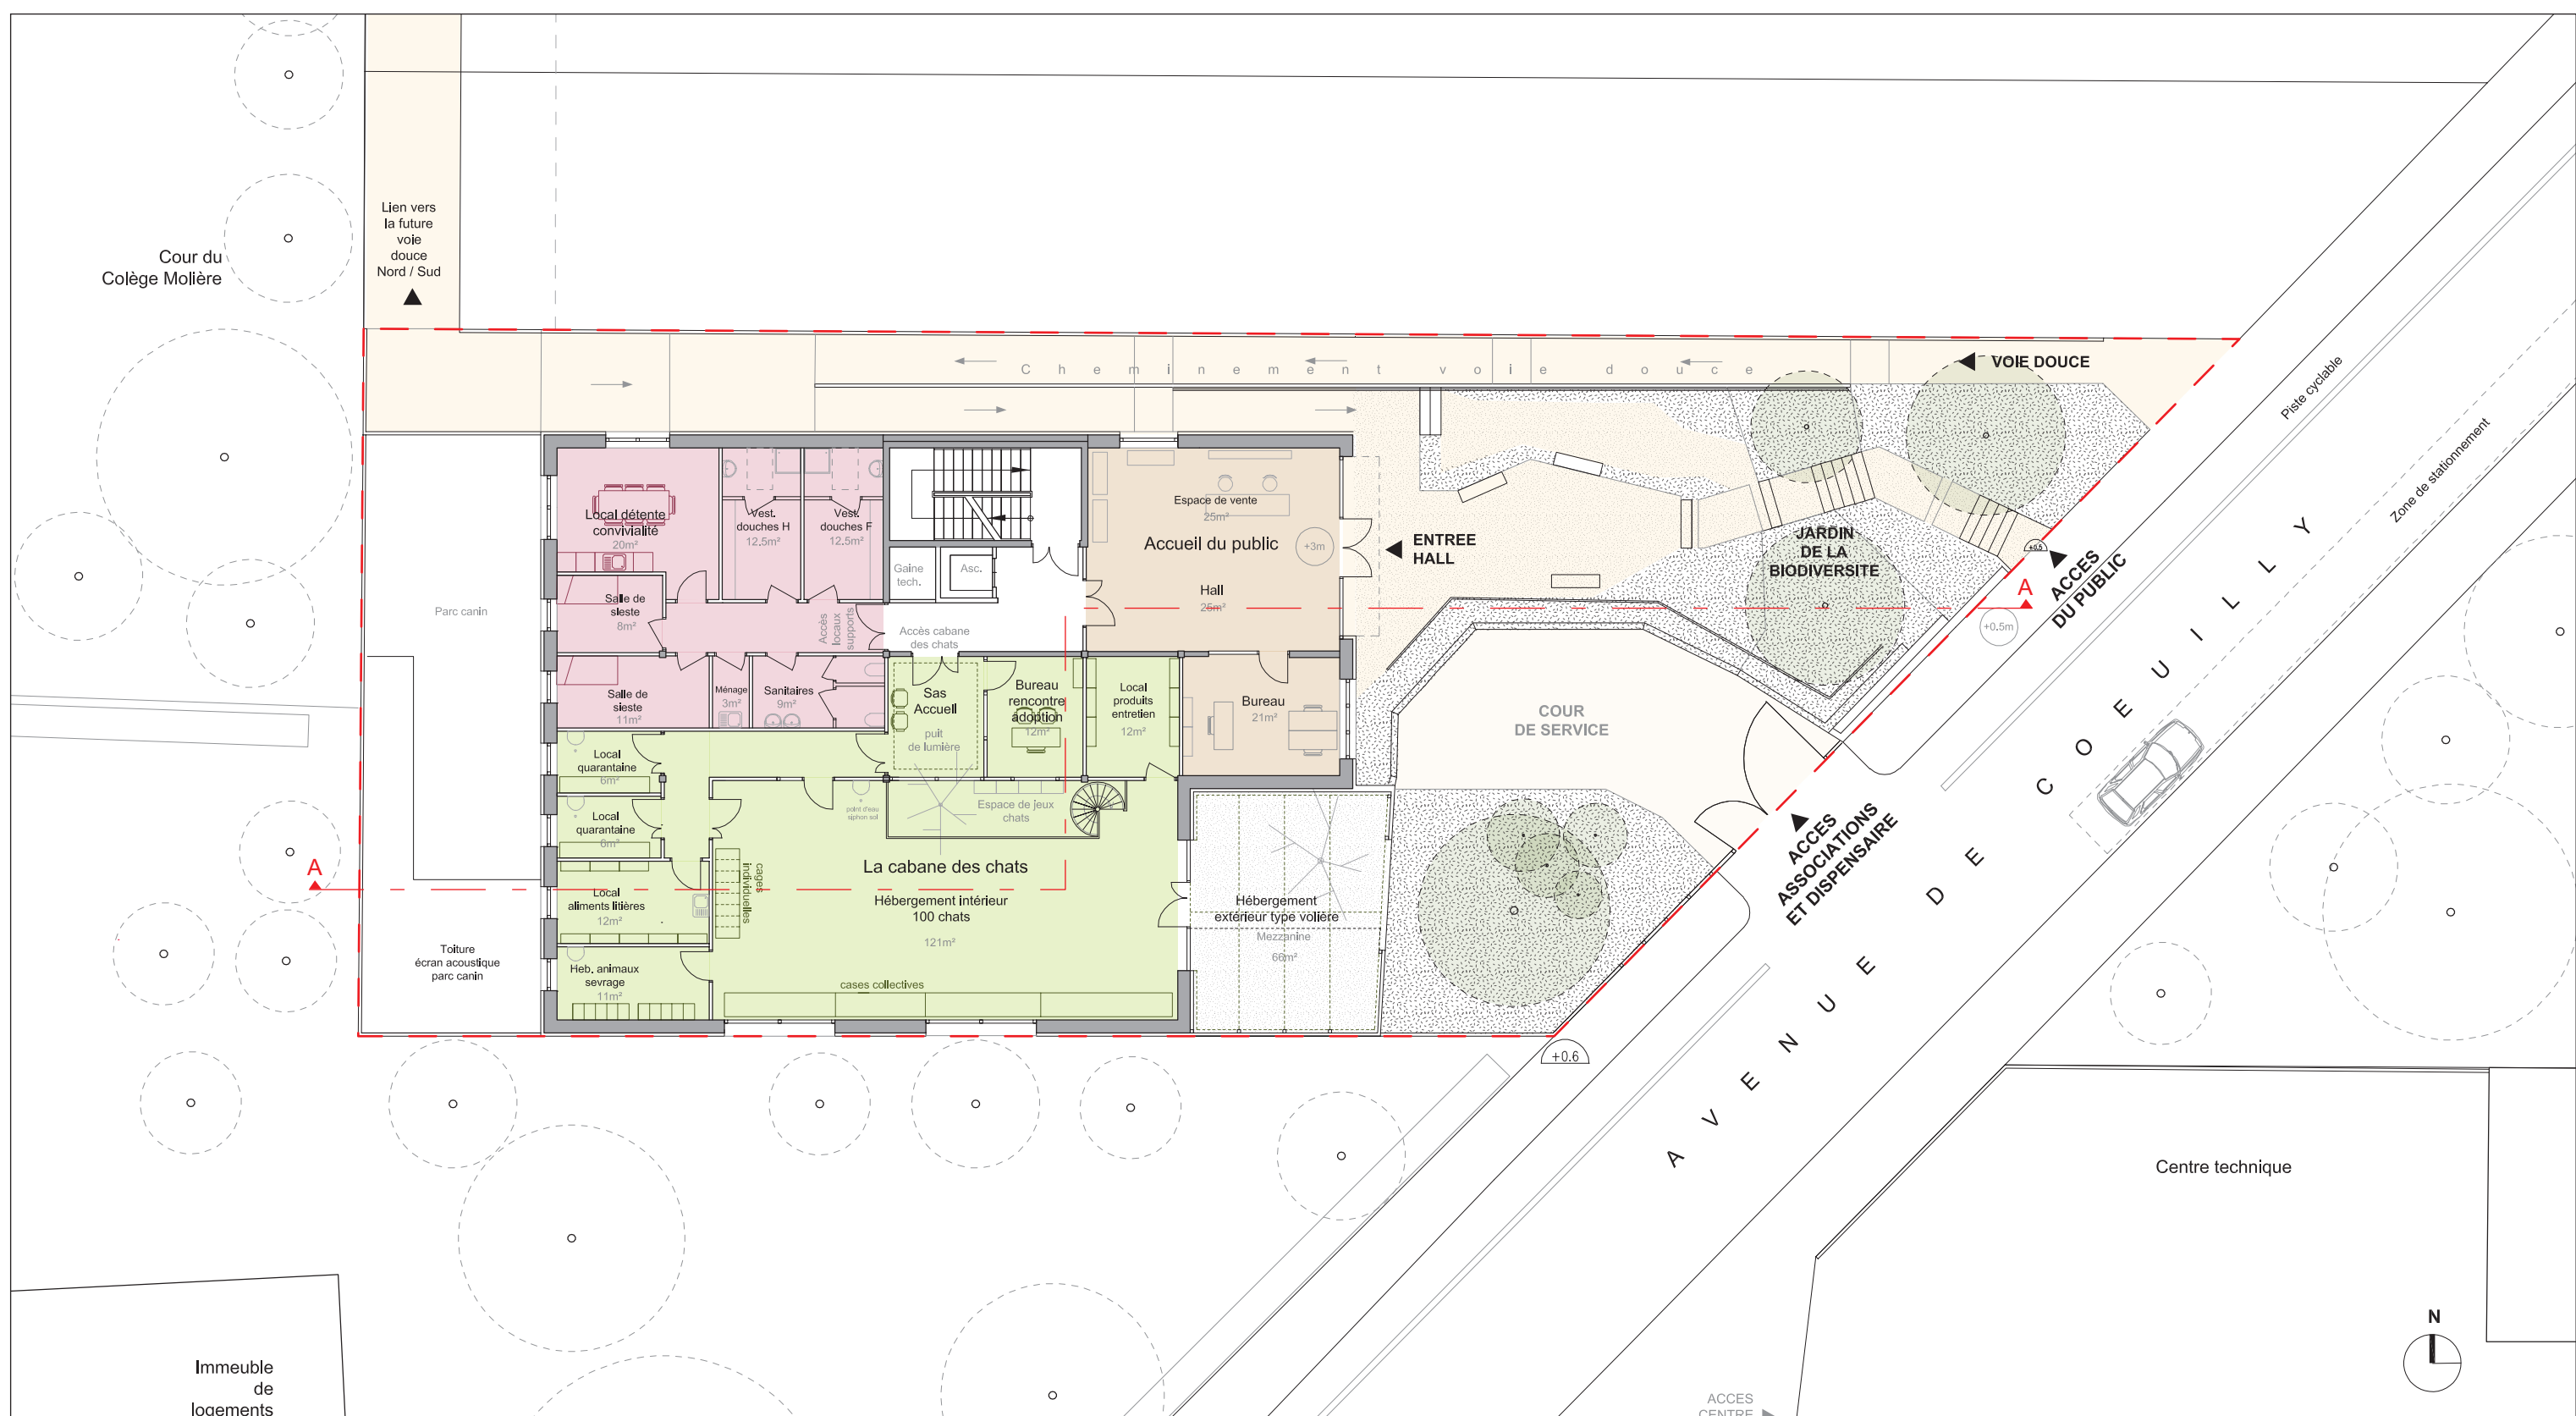


PLAN DU REZ-DE-CHAUSSÉE HAUT 1/200^E



PLAN DU SOUS-SOL 1/200^E

PLAN DU REZ-DE-CHAUSSÉE BAS 1/200^E

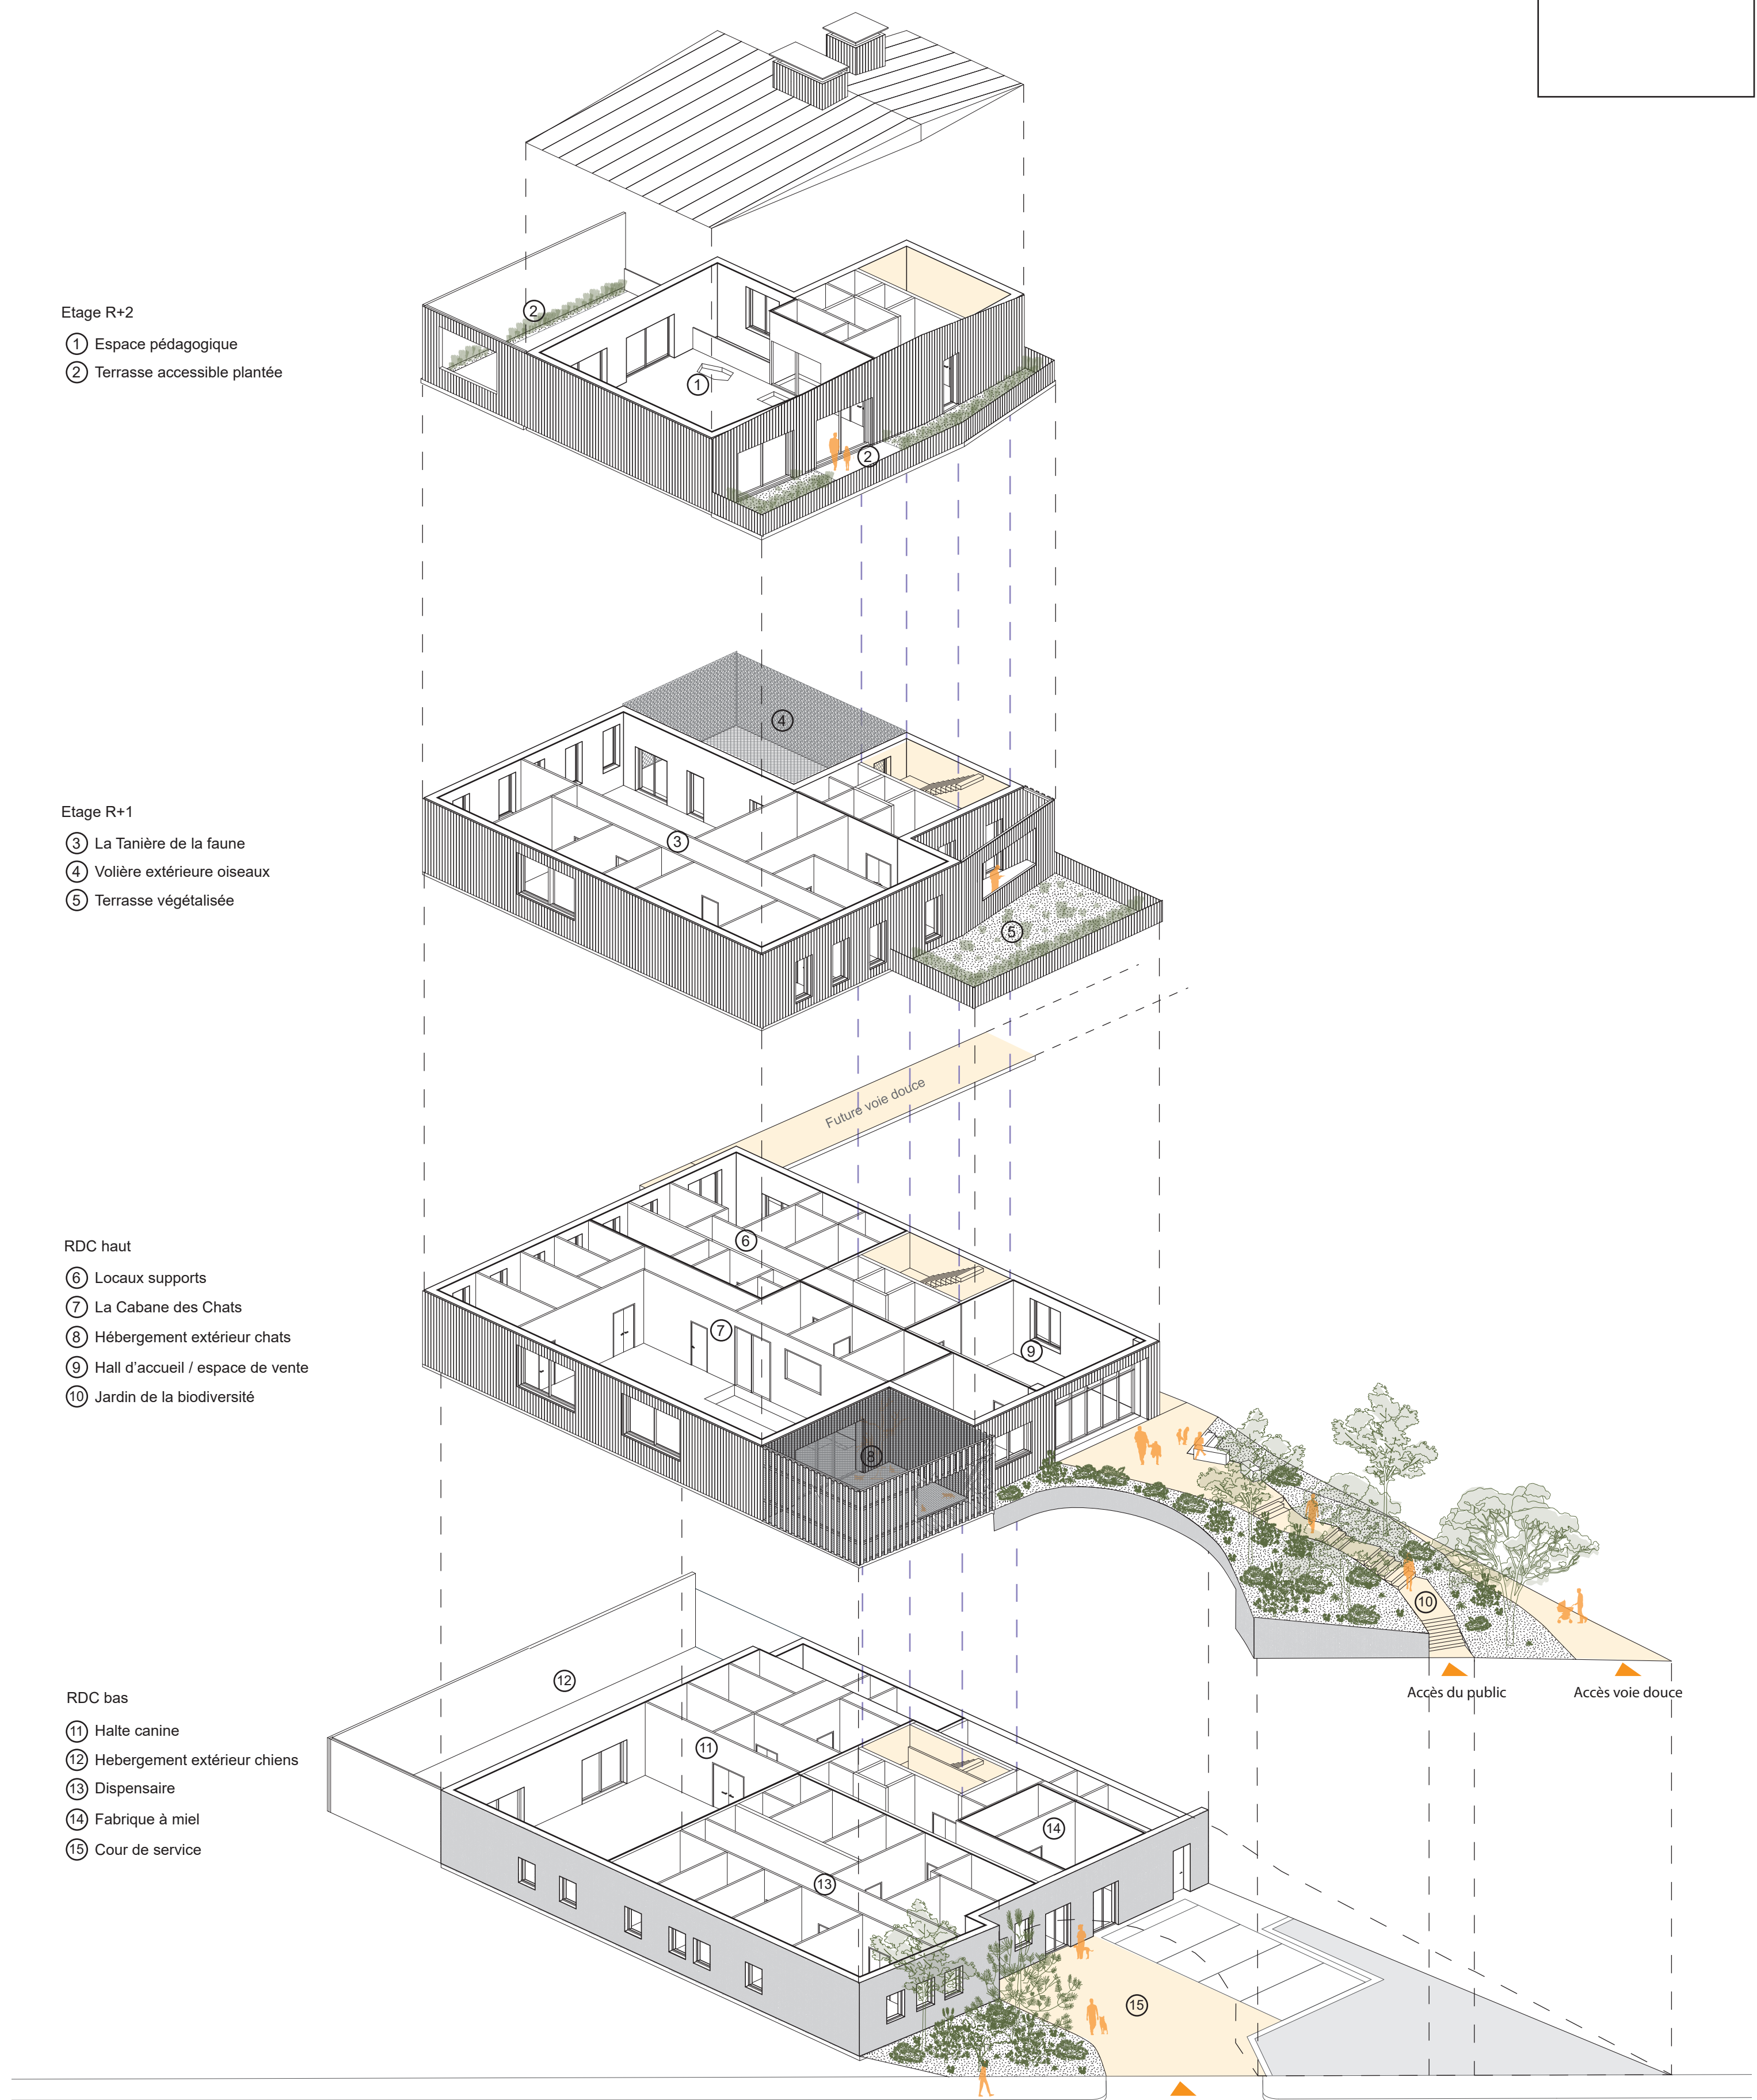

AXONOMÉTRIE ÉCLATÉE DU PROJET



LA CABANE DES CHATS - HÉBERGEMENT INTÉRIEUR



LA TANIÈRE DE LA FAUNE - VOLIÈRES INTÉRIEURES

CROQUIS D'AMBIANCE INTÉRIÈURE

